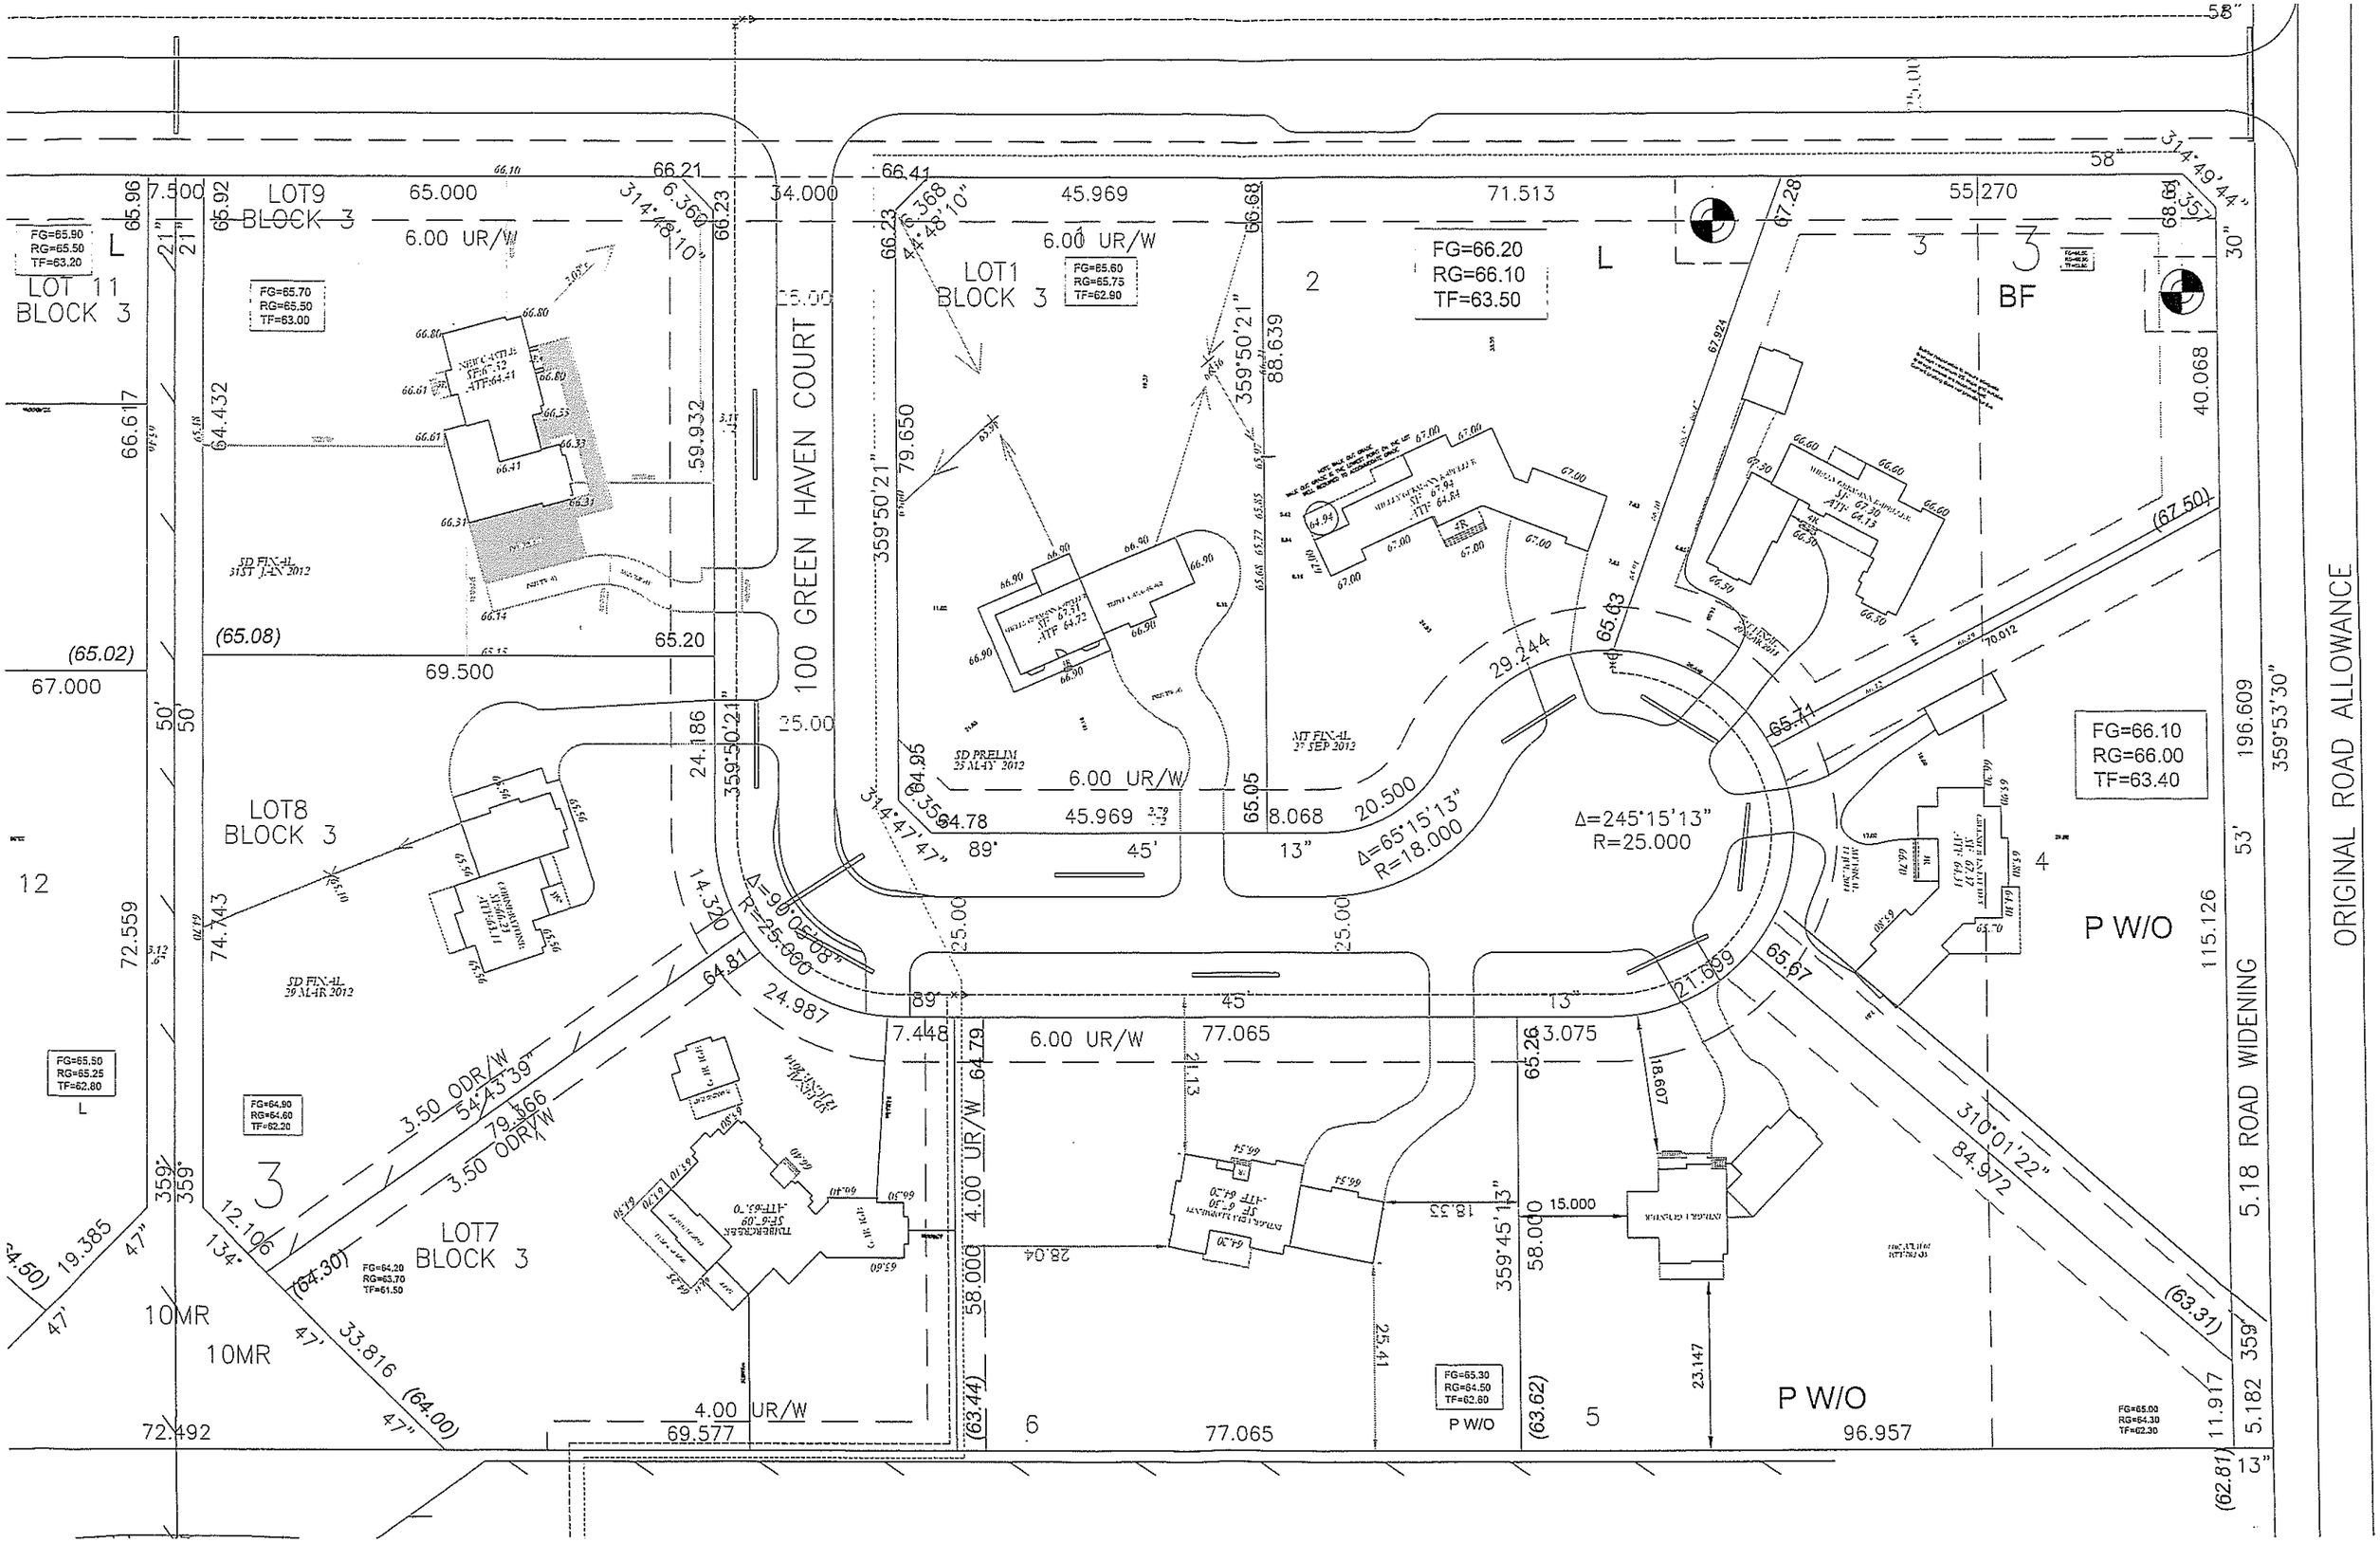

LOT 11
BLOCK 3
LOT9
BLOCK 3
LOT1
BLOCK 3
LOT8
BLOCK 3
LOT7
BLOCK 3
100 GREEN HAVEN COURT
ORIGINAL ROAD ALLOWANCE
5.18 ROAD WIDENING
P W/O
BF
6.00 UR/W
4.00 UR/W
3.50 ODR/W
10MR
FG=66.20
RG=66.10
TF=63.50
FG=66.10
RG=66.00
TF=63.40
Δ=245°15'13"
R=25.000
Δ=65°15'13"
R=18.000
Δ=90°05'08"
R=25.000
SD FINAL
31ST JAN 2012
SD PRELIM
25 MAY 2012
MT FINAL
27 SEP 2012
SD FINAL
29 MAR 2012